

CLASSE H4 BORDO PONTE - BARRIERA 3 ONDE PER MANUFATTO W4 CON RETE

Class H4 Bridge side - 3-waves guardrail for bridge W4 with mesh panel



3 Wellen Leitplanke auf Bauwerk, Aufhaltestufe H4, Wirkungsbereich W4 mit Netzwerk

Classe H4 Bord pont - Glissière 3 ondes simple pour pont W4 avec panneau de réseau

Clase H4 Borde de puente - Barrera de triple onda simple para base puente W4 con malla metálica

H4-W4

3-waves WF LM

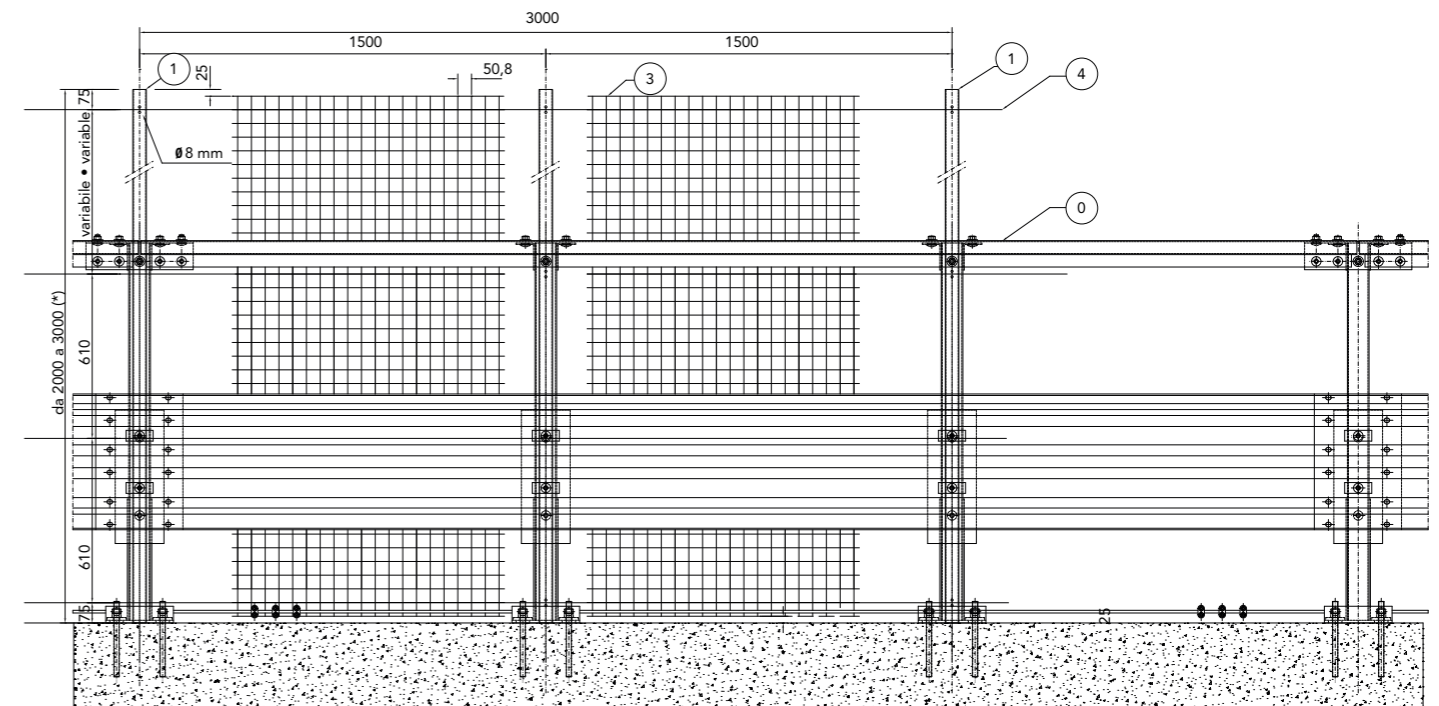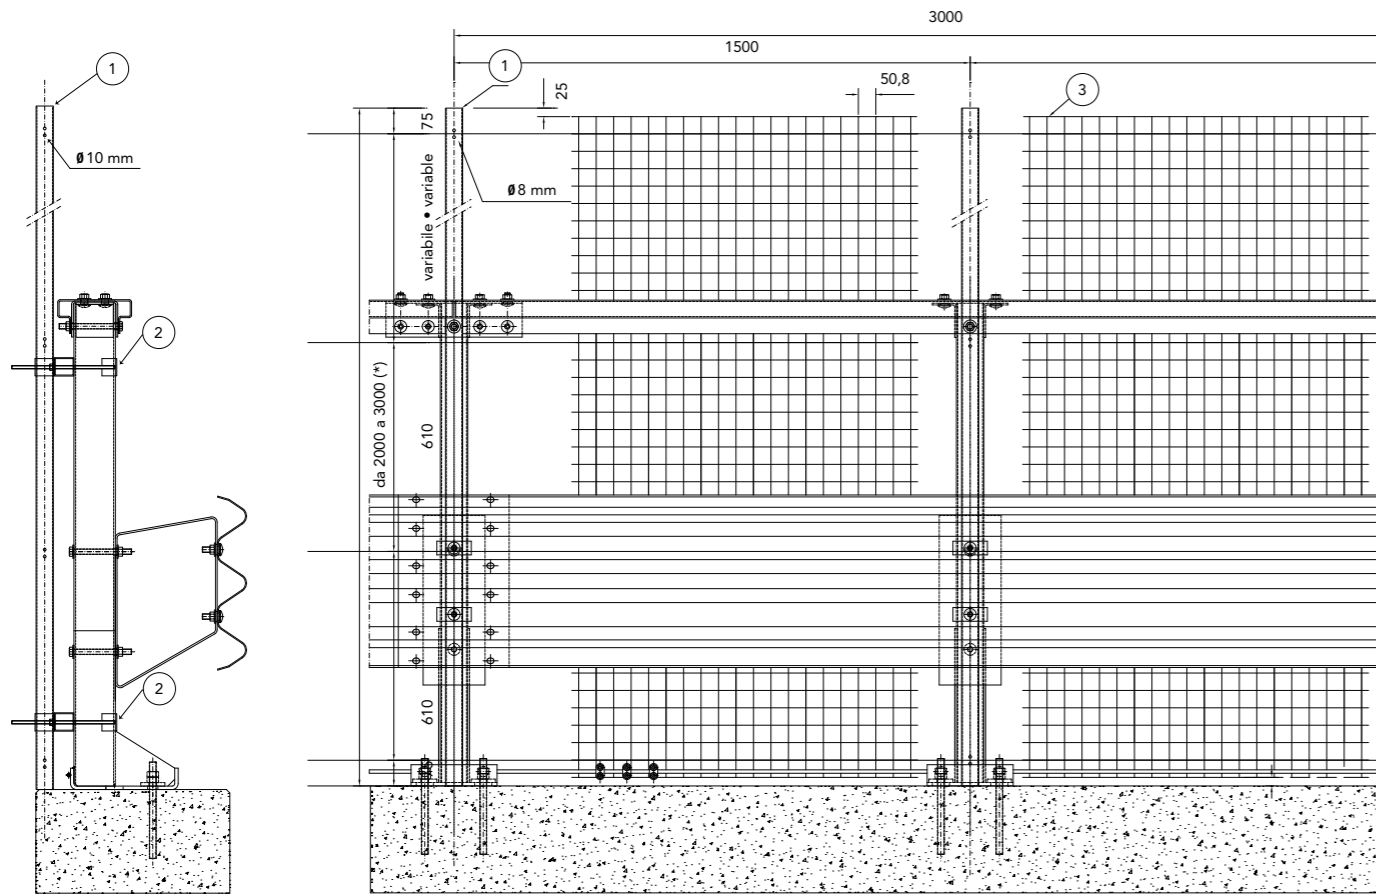

Caratteristiche Characteristics, Eigenschaften, Caractéristiques, Características

Altezza Height, Höhe, Hauteur, Altura	da 2000 a 3000 mm
Rete Mesh, Netzwerk, Réseau, Malla	M50x50 Th=2,5 mm

(*) Altezze intermedie: previa verifica di fattibilità, Intermediate heights: subject to feasibility check, Zwischenhöhen: vorbehaltlich der Prüfung der Durchführbarkeit, Hauteurs intermédiaires : sous réserve d'un contrôle de faisabilité, Alturas intermedias: sujeto a comprobación de viabilidad

Rapporti di prova Crash test reports, Testberichte, Comptes rendus d'essais, Relaciones de pruebas

Test n.	Facility	Test	Type	Barrier length m	Mass kg	Speed km/h	ASI max 1.4	THIV max 33 km/h	D m	Vi m	W m
PROVA 878	Aisico	TB81	Laterale 20°	86,5	38.000	65	-	-	1	2,2	1,3=W4
PROVA 877	Aisico	TB11	Laterale 20°	86,5	900	100	1,1=B	27	0,4	-	0,6=W1

Componenti Components, Bauteile, Composants, Elementos

	Descrizione Description		Materiale Material
4	Filo tenditore Bracing wire, Spanndraht, Fil de tension, Cable metálico de tensión	Th=3 mm	S 235 JR
3	Rete elettrosaldada Electrowelded mesh, Schweißgitter, Réseau soudé, Malla electrosoldada	M50x50 Th=2,5 mm	S 235 JR
2	Staffa di fissaggio con distanziatore Fixing bracket with spacer, Befestigungsbügel mit Abstandhalter, Équerre de fixation avec écarteur, Brida de fijación con separador	-	S 235 JR
1	Palo "U" U-post, U-Steher, Poteau en U, Poste "U"	45x50 Th=2,5 mm	S 235 JR
0	Barriera H4BPW4 Barrier H4BPW4, Leitplanken H4BPW4, Glissière de sécurité H4BPW4, Barrera H4BPW4	-	